


- PATRIMONIO EDILIZIO EXTRA-URBANO**
- INSEDIAMENTI AGRICOLI DI VALORE STORICO-AMBIENTALE
 - INSEDIAMENTI AGRICOLI - STALLE
 - INSEDIAMENTI AGRICOLI - MAGAZZINI
 - NUOVI EDIFICI RESIDENZIALI IN FUNZIONE DEL FONDO

- LIMITI DI RISPETTO**
- Stradale
 - Cimiteriale
 - Pozzi
 - Depuratori
 - Fasce di rispetto allevamenti zootecnici

AMBITO DI POSSIBILE TRASFORMAZIONE RESIDENZIALE

AMBITO DI POSSIBILE TRASFORMAZIONE DIREZIONALE

S.U.A.P.

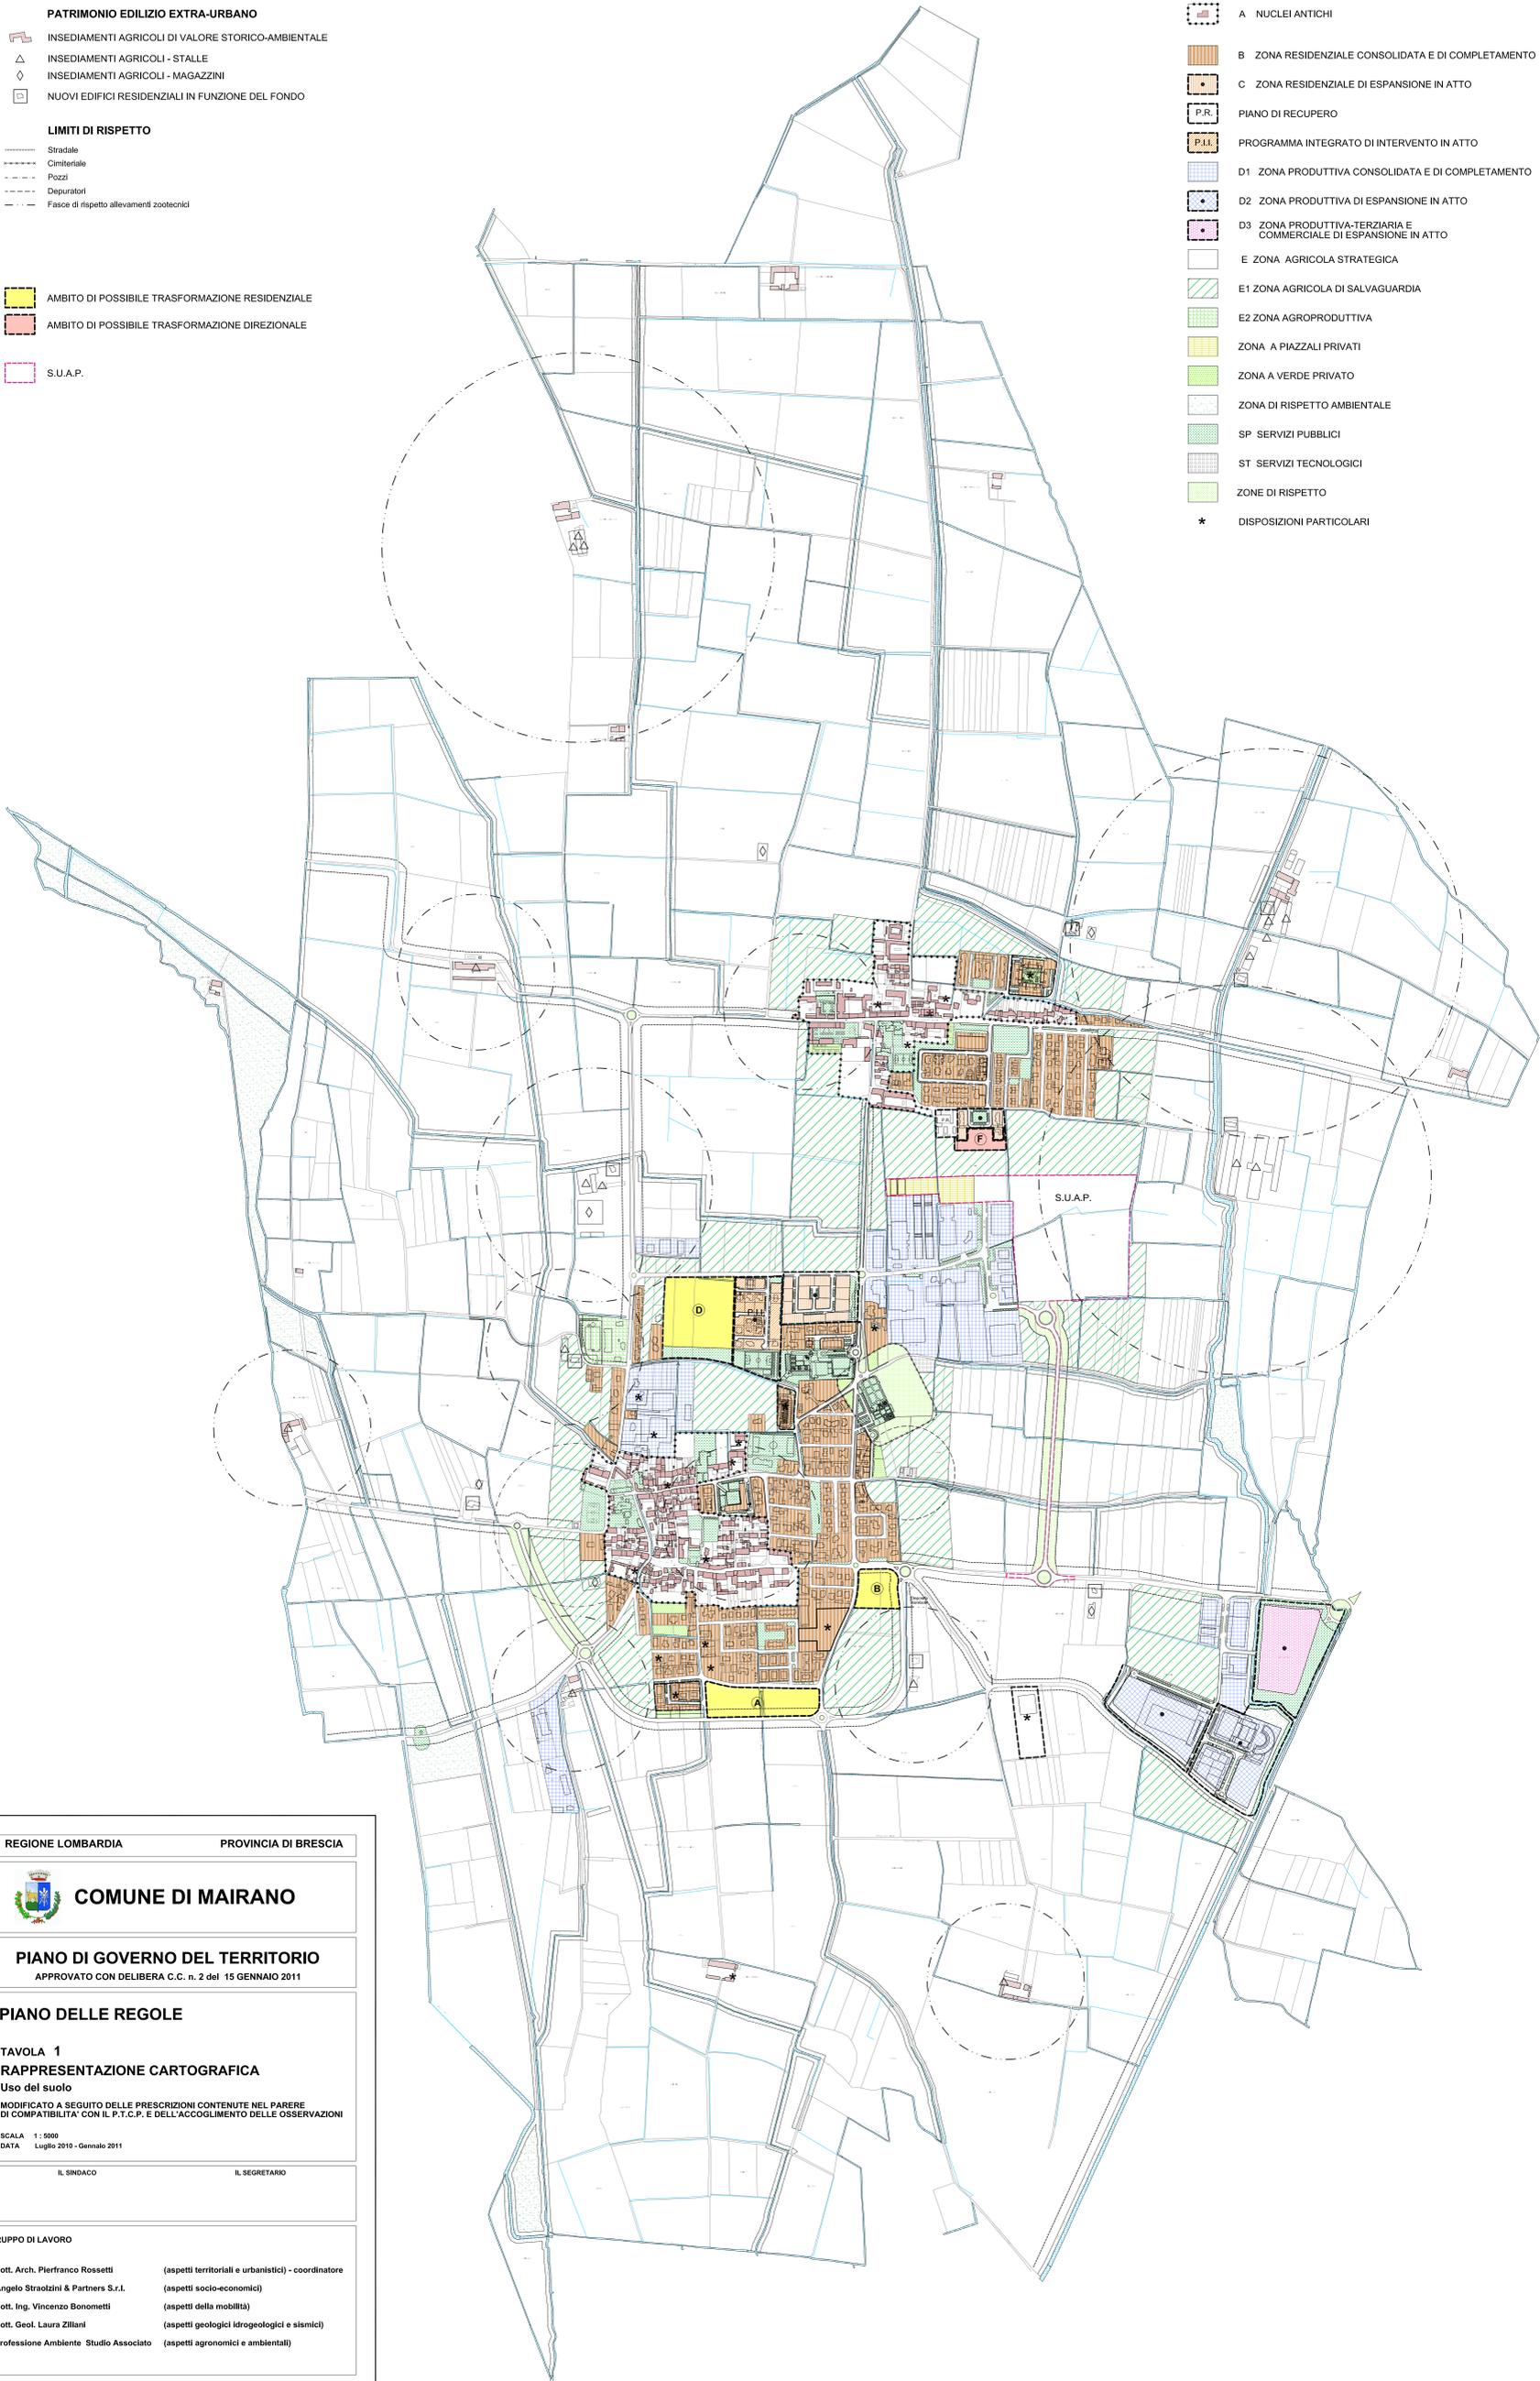

- A NUCLEI ANTICHI
- B ZONA RESIDENZIALE CONSOLIDATA E DI COMPLETAMENTO
- C ZONA RESIDENZIALE DI ESPANSIONE IN ATTO
- P.R. PIANO DI RECUPERO
- P.I.I. PROGRAMMA INTEGRATO DI INTERVENTO IN ATTO
- D1 ZONA PRODUTTIVA CONSOLIDATA E DI COMPLETAMENTO
- D2 ZONA PRODUTTIVA DI ESPANSIONE IN ATTO
- D3 ZONA PRODUTTIVA-TERZIARIA E COMMERCIALE DI ESPANSIONE IN ATTO
- E ZONA AGRICOLA STRATEGICA
- E1 ZONA AGRICOLA DI SALVAGUARDIA
- E2 ZONA AGROPRODUTTIVA
- ZONA A PIAZZALI PRIVATI
- ZONA A VERDE PRIVATO
- ZONA DI RISPETTO AMBIENTALE
- SP SERVIZI PUBBLICI
- ST SERVIZI TECNOLOGICI
- ZONE DI RISPETTO
- * DISPOSIZIONI PARTICOLARI

REGIONE LOMBARDIA PROVINCIA DI BRESCIA



PIANO DI GOVERNO DEL TERRITORIO
 APPROVATO CON DELIBERA C.C. n. 2 del 15 GENNAIO 2011

PIANO DELLE REGOLE

TAVOLA 1
RAPPRESENTAZIONE CARTOGRAFICA
 Uso del suolo

MODIFICATO A SEGUITO DELLE PRESCRIZIONI CONTENUTE NEL PARERE DI COMPATIBILITA' CON IL P.T.C.P. E DELL'ACCOGLIMENTO DELLE OSSERVAZIONI

SCALA 1 : 5000
 DATA Luglio 2010 - Gennaio 2011

IL SINDACO IL SEGRETARIO

- GRUPPO DI LAVORO**
- Dott. Arch. Pierfranco Rossetti (aspetti territoriali e urbanistici) - coordinatore
 - Angelo Straotzini & Partners S.r.l. (aspetti socio-economici)
 - Dott. Ing. Vincenzo Bonometti (aspetti della mobilità)
 - Dott. Geol. Laura Ziliani (aspetti geologici idrogeologici e sismici)
 - Professione Ambiente Studio Associato (aspetti agronomici e ambientali)