


- A. NUCLEI ANTICHI
- B. ZONA RESIDENZIALE CONSOLIDATA E DI COMPLETAMENTO
- C. ZONA RESIDENZIALE DI ESPANSIONE IN ATTO
- P.R. PIANO DI RECUPERO
- P.I.I. PROGRAMMA INTEGRATO DI INTERVENTO IN ATTO
- D1. ZONA PRODUTTIVA CONSOLIDATA E DI COMPLETAMENTO
- D2. ZONA PRODUTTIVA DI ESPANSIONE IN ATTO
- D3. ZONA PRODUTTIVA/TERZIARIA E COMMERCIALE DI ESPANSIONE IN ATTO
- E. ZONA AGRICOLA STRATEGICA
- E1. ZONA AGRICOLA DI SALVAGUARDIA
- E2. ZONA AGRIPRODUTTIVA
- ZONA A PIAZZALI PRIVATI
- ZONA A VERDE PRIVATO
- ZONA DI RISPETTO AMBIENTALE
- SP. SERVIZI PUBBLICI
- ST. SERVIZI TECNOLOGICI
- ZONE DI RISPETTO
- * DISPOSIZIONI PARTICOLARI

- PATRIMONIO EDILIZIO EXTRA-URBANO**
- INSEDIAMENTI AGRICOLI DI VALORE STORICO-AMBIENTALE
 - INSEDIAMENTI AGRICOLI - STALLE
 - INSEDIAMENTI AGRICOLI - MAGAZZINI
 - NUOVI EDIFICI RESIDENZIALI IN FUNZIONE DEL FONDO

- LIMITI DI RISPETTO**
- Stradaie
 - Comunali
 - Cava
 - Distanza
 - Fianco di rispetto, allineamenti, scollinacci

- AMBITO DI POSSIBILE TRASFORMAZIONE RESIDENZIALE
- AMBITO DI POSSIBILE TRASFORMAZIONE DIREZIONALE
- S.U.A.P.

REGIONE LOMBARDIA PROVINCIA DI BRESCIA

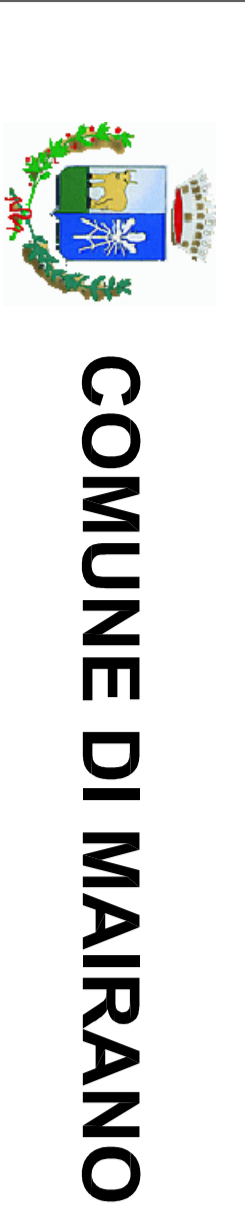

COMUNE DI MAIRANO

PIANO DI GOVERNO DEL TERRITORIO

APPROVATO CON DELIBERA C.C. N. 2 DEL 15 GENNAIO 2011

PIANO DELLE REGOLE

TAVOLA 2b

RAPPRESENTAZIONE CARTOGRAFICA

USO DEL SUOLO

MODIFICATO A SEGUITO DELLE PRESCRIZIONI CONTENUTE
NEL VERBALE DI ACCERTAMENTO DEL VIZIO DI LEGGE
E DEL VERBALE DI ACCERTAMENTO DELLE OSSERVAZIONI

SCALA 1:2000

DATA Luglio 2010 - Gennaio 2011

L. SINDACO L. SEGRETARIO

GRUPPO DI LAVORO

- Dott. Arch. Pierluigi Bassetti (esperti territoriali e urbanistici) - coordinatore
- Angelo Stradini & Partners S.r.l. (esperti socio-economici)
- Dott. Ing. Vincenzo Bonanni (esperti della mobilità)
- Dott. Geol. Laura Ziliani (esperti geologici, idrogeologici e sismici)
- Professione Ambiente Studio Associato (esperti agronomici e ambientali)

