


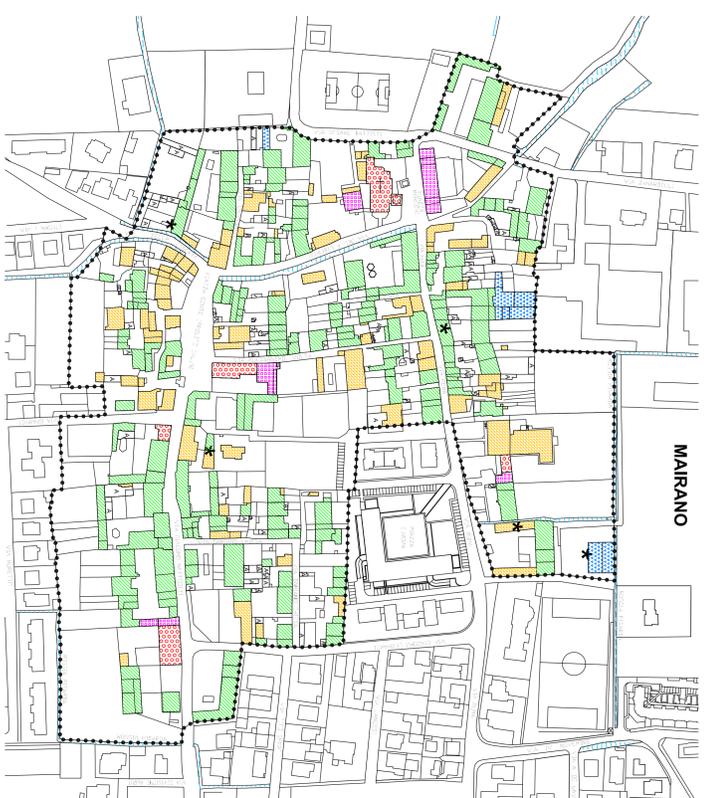

- PERIMETRO NUCLEI ANTICHI
- RESTAURNO
- RISANAMENTO CONSERVATIVO
- STRAORDINARIA MANUTENZIONE
- RISTRUTTURAZIONE EDILIZIA
- STRAORDINARIA MANUTENZIONE - PIANO DI RECUPERO
- RISTRUTTURAZIONE EDILIZIA SENZA CAMBIAMENTO D'USO
- A
- \* DISPOSIZIONI PARTICOLARI



REGIONE LOMBARDA

PROVINCIA DI BRESCIA



**COMUNE DI MAIRANO**

**PIANO DI GOVERNO DEL TERRITORIO**

APPROVATO CON DELIBERA C.C. n. 2 del 15 GENNAIO 2011

**PIANO DELLE REGOLE**

**TAVOLA 5  
NUCLEI ANTICHI**

Modalità di intervento

MODIFICATE A SEGUITO DELLE PRESCRIZIONI CONTENUTE NEL PARERE DI COMPATIBILITÀ CON IL P.T.C.P. E DELL'ACCOGLIMENTO DELLE OSSERVAZIONI

SCALA 1:2000  
DATA Luglio 2010 - Gennaio 2011

IL SINDACO

IL SEGRETARIO

GRUPPO DI LAVORO

- Dott. Arch. Pierfranco Rossetti (aspetti territoriali e urbanistici) - coordinatore
- Angelo Stradolini & Partners S.r.l. (aspetti socio-economici)
- Dott. Ing. Vincenzo Bononelli (aspetti della mobilità)
- Dott. Geol. Laura Ziliani (aspetti geologici litogeologici e sismici)
- Professione Ambiente Studio Associato (aspetti agronomici e ambientali)