



PIANO DI GOVERNO DEL TERRITORIO
Approvato con delibera C.C. n° 42 del 15/01/2011, pubblicata B.U.R.L. n° 21 del 15/02/2011

ai sensi della Legge Regionale 11 marzo 2005, n° 12 e ss. mm. e. ii.

PRIMA VARIANTE AL PIANO DI GOVERNO DEL TERRITORIO - 2017

PIANO DELLE REGOLE

R.1.2a
Ricognizione e classificazione degli ambiti del territorio comunale

scala 1:2.000

Il Sindaco
Il Responsabile del Procedimento
Il Segretario

PROGETTISTA INCARICATO
Arch. Antonio Rubagotti

PROGETTISTA
Arch. Junior Fabio Facchetti

COLLABORATORE
Matteo Rizzi


CONSULENTE
Dott. Davide Gerevini

ESTENSORE e COORDINATORE P.G.T.
Arch. Pierfranco Rossetti

Adottato con delibera del C.C. n° _____ del _____
Approvato con delibera del C.C. n° _____ del _____
Pubblicato sul B.U.R.L. n° _____ del _____

2017 (n.s. rif. 318-U)

architetto e territorio
giovani suboggetti ordinato

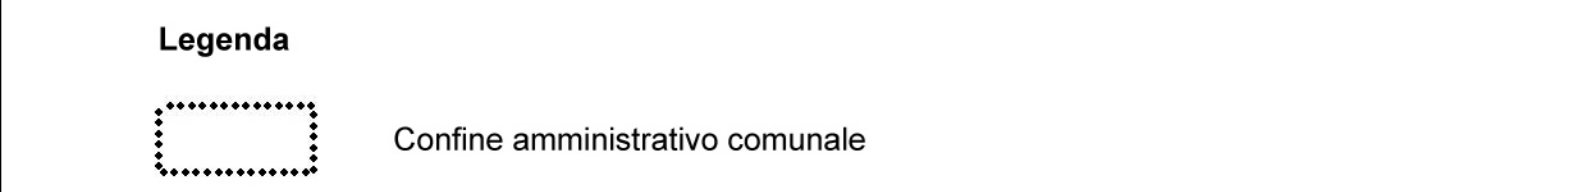

- Legenda**
- Confine amministrativo comunale
 - Nuclei di antica formazione
 - Ambiti residenziali consolidati e di completamento
 - Verde privato
 - Ambito produttivo consolidato e di completamento
 - Ambito terziario-commerciale consolidato e di completamento
 - Servizi pubblici e di interesse pubblico o generale esistenti
 - Servizi pubblici e di interesse pubblico o generale di progetto
 - Ambito rurale di tutela dell'abitato
 - Ambito agricolo produttivo
 - Ambito agricolo di salvaguardia ambientale
 - Insediamenti agricoli di valore storico testimoniale
 - Ambiti di trasformazione
 - Viabilità di progetto
 - Comparti soggetti a normativa particolareggiata
 - Comparti soggetti a Piani Attuativi convenzionati o approvati
 - Fascia di rispetto stradale
 - Fascia di rispetto cimiteriale
 - Fascia di rispetto dei depuratori
 - Fascia di rispetto dei metanodotti
 - Fascia di rispetto da elettrodotti
 - Fascia di rispetto dei pozzi