



PIANO DI GOVERNO DEL TERRITORIO
Approvato con delibera C.C. n° 42 del 15/01/2011, pub. B.U.R.L. n° 21 del 15/02/2011

PROGETTISTA INCARICATO
Arch. Antonio Rubagotti

ai sensi della Legge Regionale 11 marzo 2005, n° 12 e ss. mm. e ii.
PRIMA VARIANTE AL PIANO DI GOVERNO DEL TERRITORIO - 2017

PROGETTISTA
Arch. Junior Fabio Facchetti

PIANO DELLE REGOLE
R.1.2f
Ricognizione e classificazione degli ambiti del territorio comunale

COLLABORATORE
Matteo Rizzi

scala 1:2.000



Il Sindaco
Il Responsabile del Procedimento
Il Segretario

CONSULENTE
Dot. Davide Gerevini

Adottato con delibera del C.C. n° _____ del _____
Approvato con delibera del C.C. n° _____ del _____
Pubblicato sul B.U.R.L. n° _____ del _____

ESTENSORE e COORDINATORE P.G.T.
Arch. Pierfranco Rossetti


2017 (n.s. rif. 318-U)

architetto e territorio
antonio rubagotti architetto



tel. 030 27 2244 fax 030 27 2245
via S. Felice 10 - 25012 Mairano (BS)
www.architettoeterritorio.it

- Legenda**
- Confine amministrativo comunale
 - Nuclei di antica formazione
 - Ambiti residenziali consolidati e di completamento
 - Verde privato
 - Ambito produttivo consolidato e di completamento
 - Ambito terziario-commerciale consolidato e di completamento
 - Servizi pubblici e di interesse pubblico o generale esistenti
 - Servizi pubblici e di interesse pubblico o generale di progetto
 - Ambito rurale di tutela dell'abitato
 - Ambito agricolo produttivo
 - Ambito agricolo di salvaguardia ambientale
 - Insedimenti agricoli di valore storico testimoniale
 - Ambiti di trasformazione
 - Viabilità di progetto
 - Comparti soggetti a normativa particolareggiata
 - Comparti soggetti a Piani Attuativi convenzionati o approvati
 - Fascia di rispetto stradale
 - Fascia di rispetto cimiteriale
 - Fascia di rispetto dei depuratori
 - Fascia di rispetto dei metanodotti
 - Fascia di rispetto da elettrodotti
 - Fascia di rispetto dei pozzi

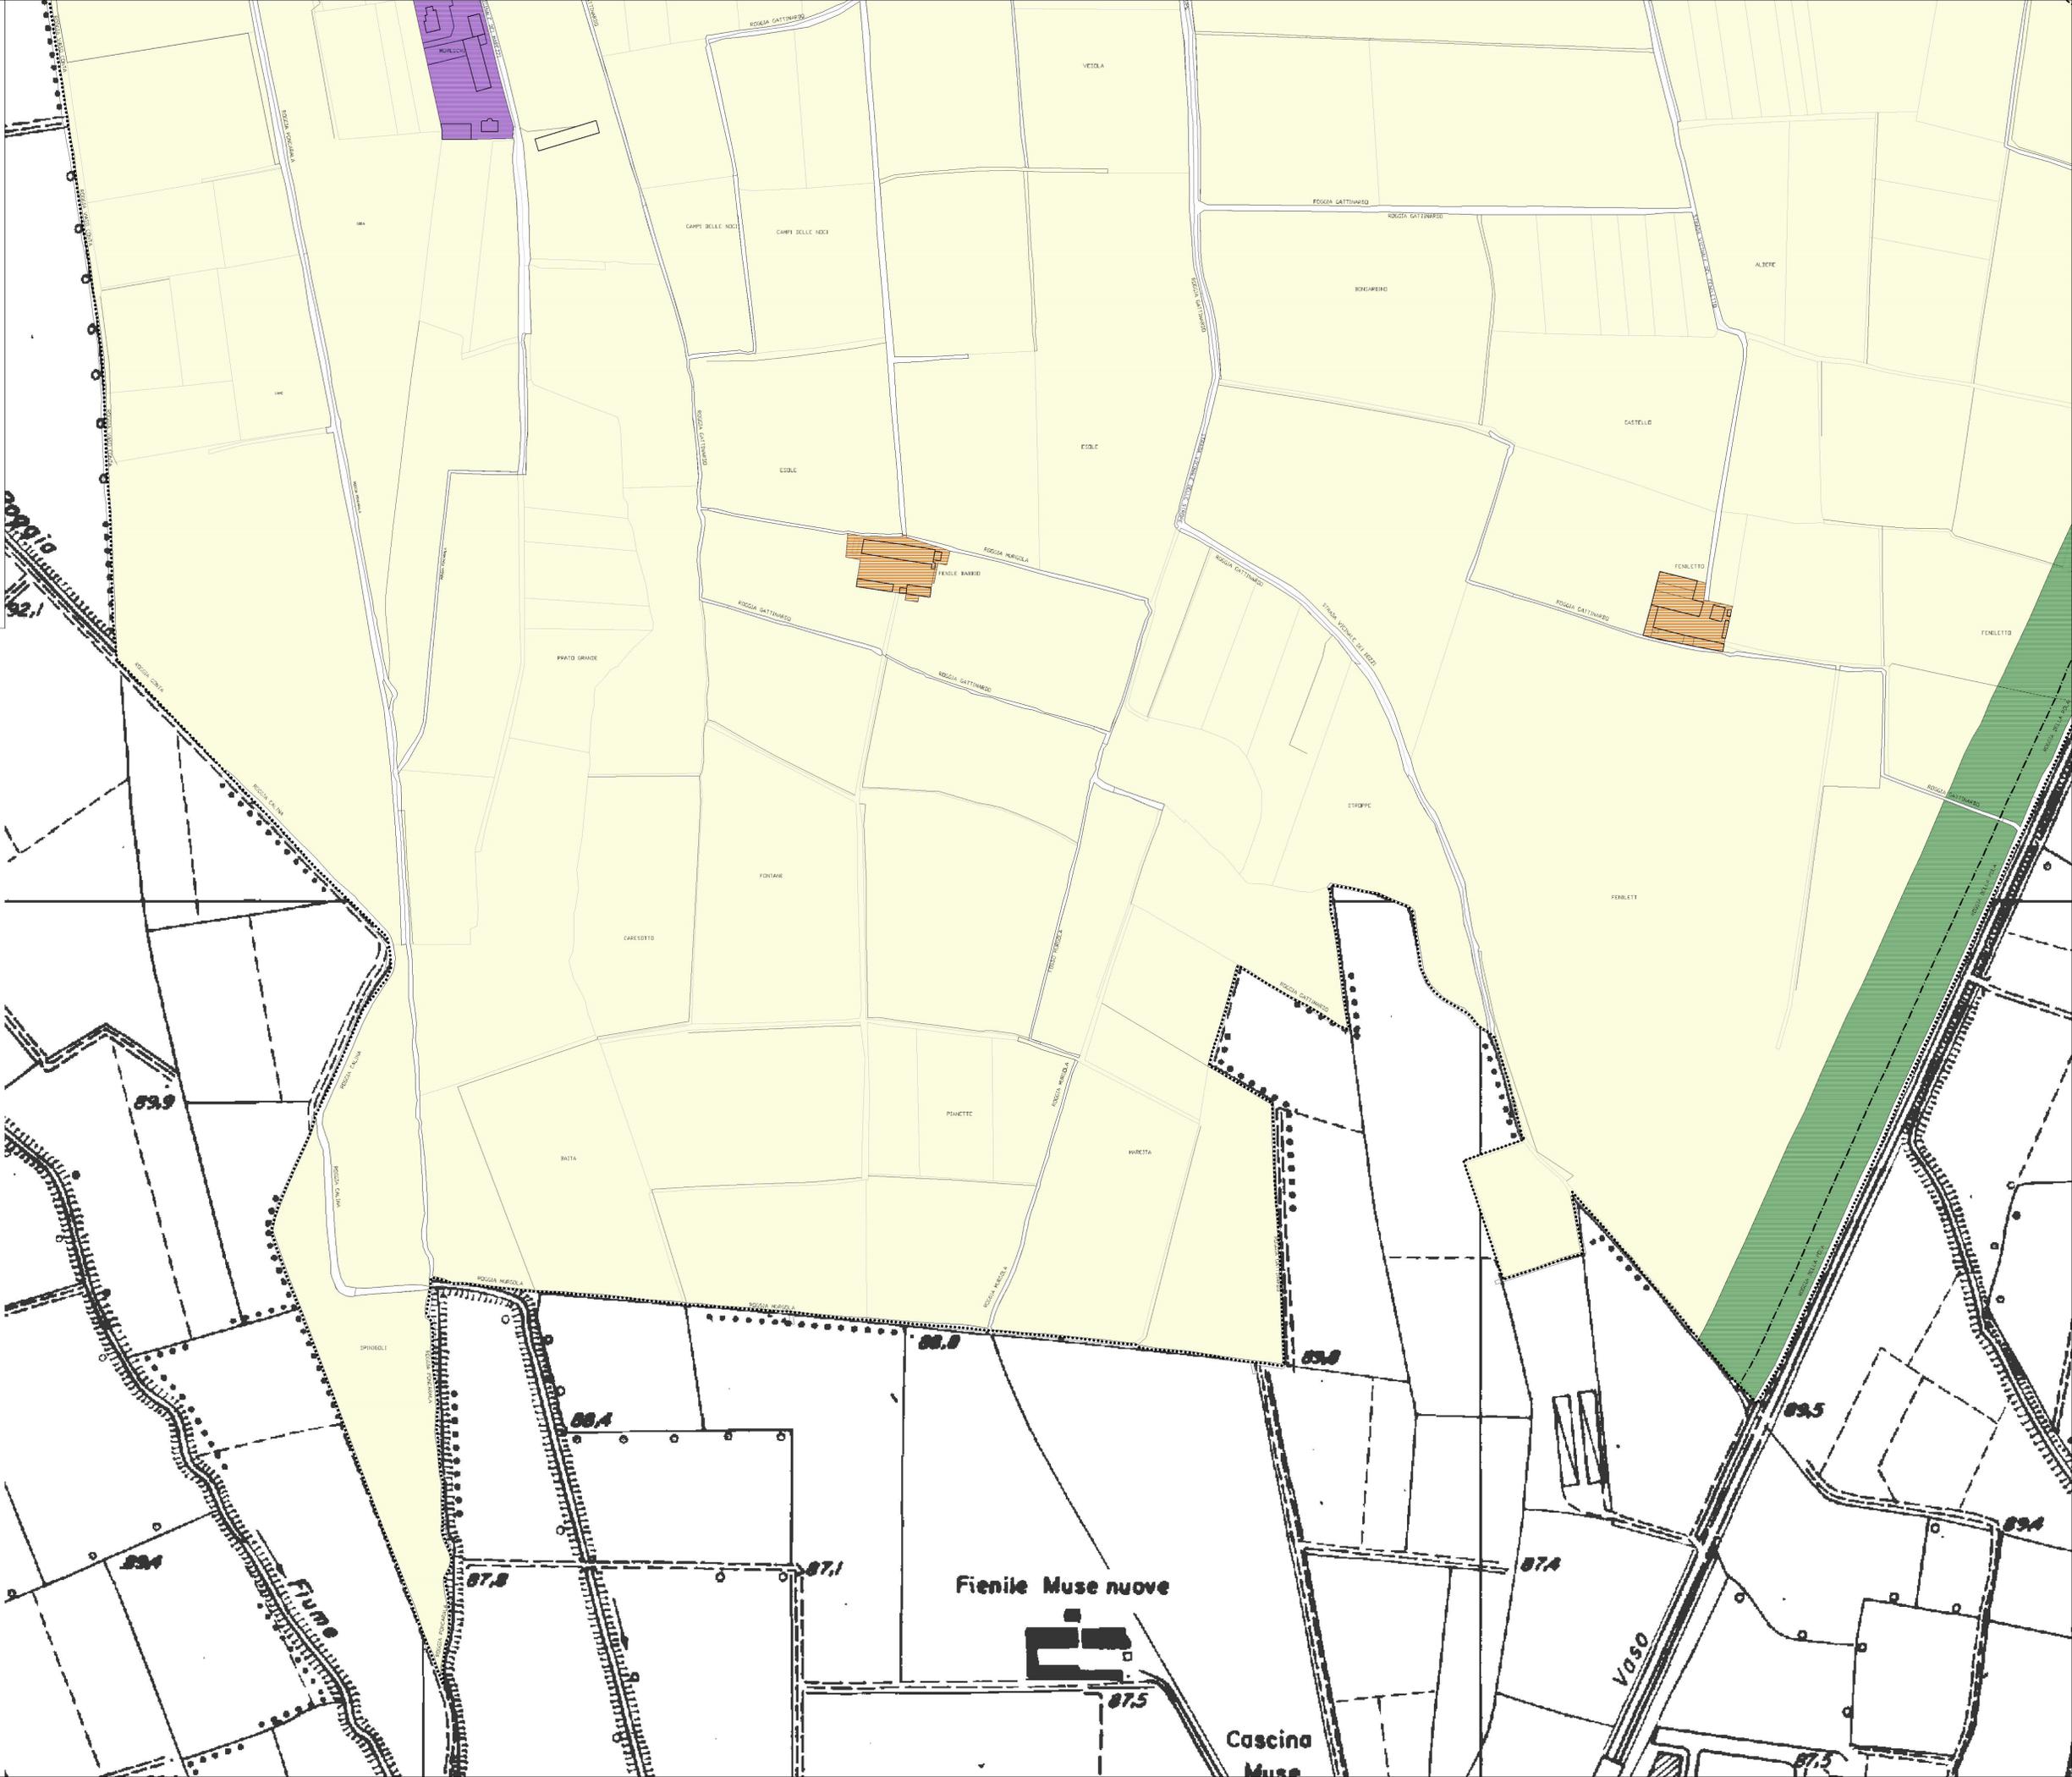

Fienile Muse nuove

Cascina Muse

Vaso

Fiume