



PIANO DI GOVERNO DEL TERRITORIO
Approvato con delibera C.C. n° 02 del 15/01/2011, pubb. B.U.R.L. n° 24 del 15/06/2011

ai sensi della Legge Regionale 11 marzo 2005, n° 12 e ss. mm. e. ii.

**PRIMA VARIANTE AL PIANO DI GOVERNO
DEL TERRITORIO - 2017**

DOCUMENTO DI PIANO

P.1.a.1

Inquadramento territoriale

scala 1: 25.000

Il Sindaco

Il Responsabile del Procedimento

Il Segretario

Adottato con delibera del C.C. n° del.....
Approvato con delibera del C.C. n° del.....
Pubblicato sul B.U.R.L. n° del.....

PROGETTISTA INCARICATO
Arch. Antonio Rubagotti

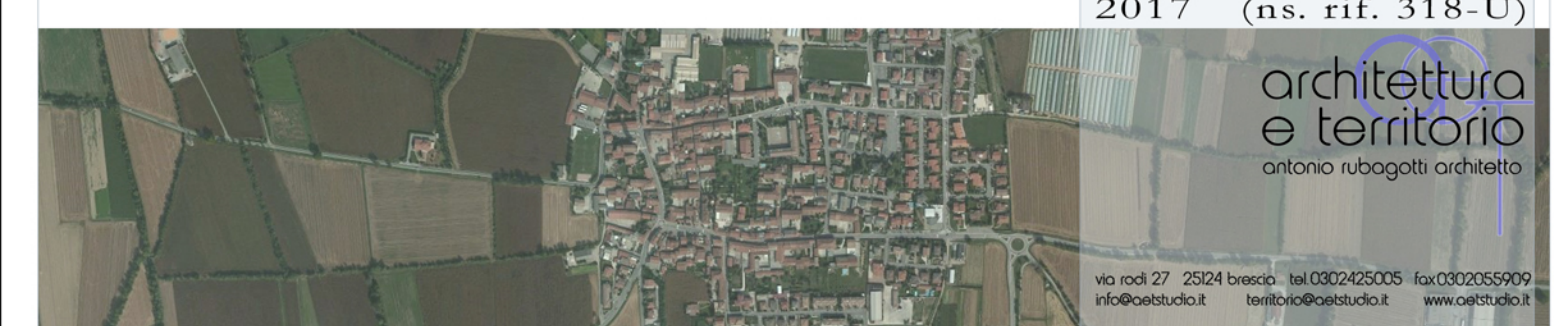
PROGETTISTA
Arch. Junior Fabio Facchetti

COLLABORATORE
Matteo Rizzi

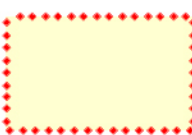
 
CONSULENTE
Dott. Davide Gerevini

ESTENSORE e
COORDINATORE P.G.T.
◊ Arch. Pierfranco Rossetti ◊

2017 (n.s. rif. 318-U)



Legenda

-  Confine comunale
-  Limiti amministrativi

