



**PIANO DI GOVERNO DEL TERRITORIO**  
 Approvato con delibera C.C. n° 02 del 15/01/2011, pubbl. B.U.R.L. n° 24 del 15/06/2011

ai sensi della Legge Regionale 11 marzo 2005, n° 12 e ss. mm. e. ii.

**PRIMA VARIANTE AL PIANO DI GOVERNO DEL TERRITORIO - 2017**

**DOCUMENTO DI PIANO**

**P.1b.2**

Sviluppo edilizio contemporaneo: tipologie edilizie

scala 1: 5.000

Il Sindaco

Il Responsabile del Procedimento

Il Segretario

Adottato con delibera del C.C. n° ..... del.....

Approvato con delibera del C.C. n° ..... del.....

Publicato sul B.U.R.L. n° ..... del.....

PROGETTISTA INCARICATO  
 Arch. Antonio Rubagotti


PROGETTISTA  
 Arch. Junior Fabio Facchetti

COLLABORATORE  
 Matteo Rizzi

CONSULENTE  
 Dott. Davide Gerevini

ESTENSORE e  
 COORDINATORE P.G.T.  
 Arch. Pierfranco Rossetti

2017 (ns. rif. 318-U)

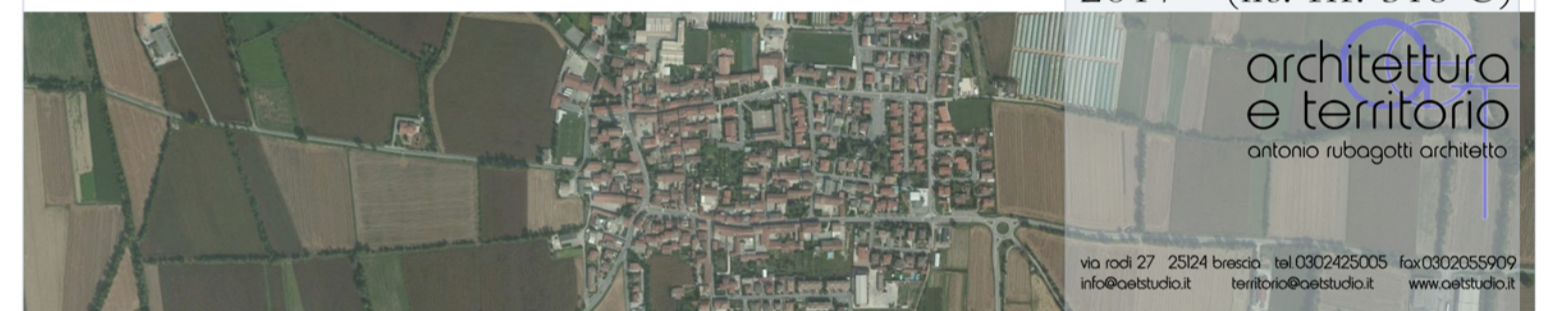

architettura  
 e territorio  
 antonio rubagotti architetto

Via codi 27 25124 brescia tel 0302425005 fax 030255909  
 info@astudio.it territorio@astudio.it www.astudio.it



Perimetro nuclei antichi


**TIPOLOGIE EDILIZIE CONTEMPORANEE**



Edifici plurifamiliari con giardino




Edifici a schiera

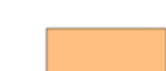


Edifici a corte



Edifici a palazzina

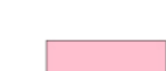

Edifici complessi

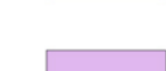

Edifici con altre tipologie



Fabbricati per attività produttive



Accessori



Strutture pubbliche o di uso pubblico



Aggiornamenti cartografici