

foto 1



foto 3



foto 5



foto 7

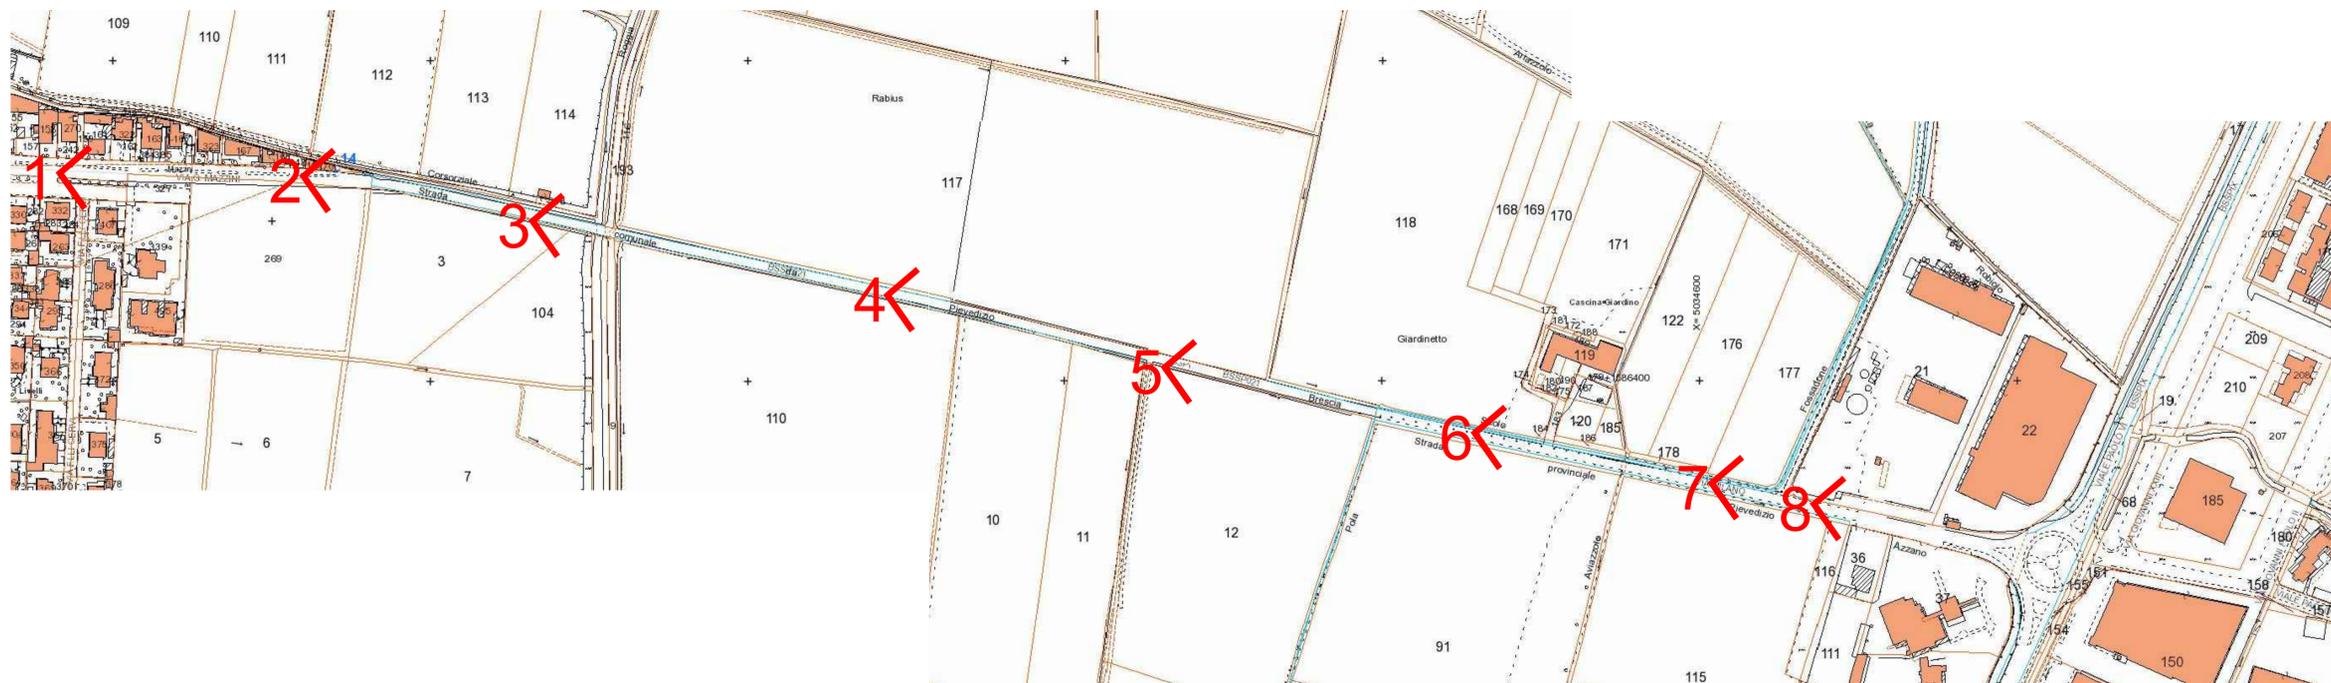


foto 2

foto 4

foto 6

foto 8



**PROGETTO ESECUTIVO**  
**PER ALLARGAMENTO PIATTAFORMA STRADALE E REALIZZAZIONE NUOVA PISTA**  
**CICLOPEDONALE PIEVEDIZIO-AZZANO MELLA - CUP: C61B21000330002**

<p>Rizzinelli &amp; Vezzoli          architetti associati</p>	<p>COMUNITA' DEL  <b>COMUNE DI MATRANO</b>          Piazza Guglielmo Marconi, 6          Codice fiscale 00855410171          MATRANO (BS)          25030   Italy</p>	<p>STRADA          S.P. 211 Travagliato-Bagnolo Mella          prog.va km 10+130 alla 11+265</p>	<p>LAVORO: work          tavola No. 01</p>
	<p>Progettista:          arch. Giorgio Vezzoli</p>	<p>INQUADRAMENTO</p>	<p>LAVORO  <b>A_02</b></p>

FILE: 2021\_0521ESE\_Cadastre Matrano.dwg  
 Il presente disegno è di proprietà di Rizzinelli & Vezzoli, architetti associati ed è vietata la ristampa o la riproduzione, anche se parziale, o il trasferimento a terzi senza autorizzazione scritta.