


SCHEDA TECNICHE

- SCHEDA PER IL CENSIMENTO DEI POZZI

1 - DATI IDENTIFICATIVI

n° di riferimento e denominazione (1)	M1
Località	Strada comunale Brandico-Mairano
Comune	Mairano
Provincia	BS
Sezione CTR	D6a3 - Mairano
Coordinate chilometriche Gauss Boaga (da CTR)	Latitudine 1584079 Longitudine 5033457
Quota (m s.l.m.)	96.1
Profondità (m da p.c.)	101.50

UBICAZIONE POZZO (STRALCIO CTR)

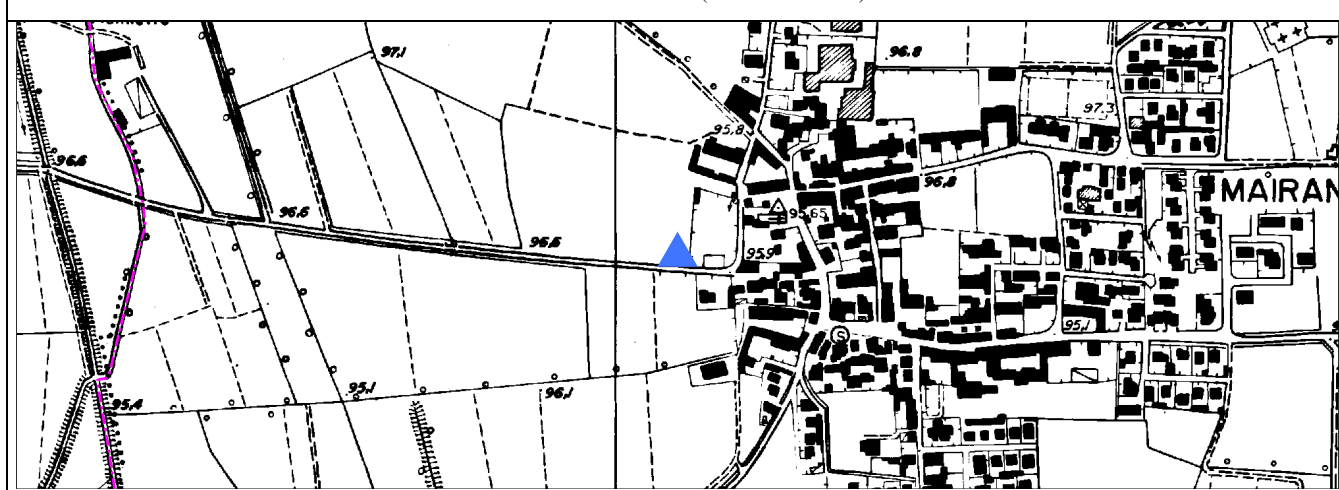


2 - DATI CARATTERISTICI DELL'OPERA

Proprietario	Comune
Ditta Esecutrice	IPTA
Anno	1976
Stato	
Attivo	X
Disuso (2)	
Cementato	
Altro	
Tipologia utilizzo (3)	Potabile
Portata estratta (mc/a e lt/sec)	5.5-15 l/s

SCHEMA DI COMPLETAMENTO


[illegible]

3 – STRATIGRAFIA

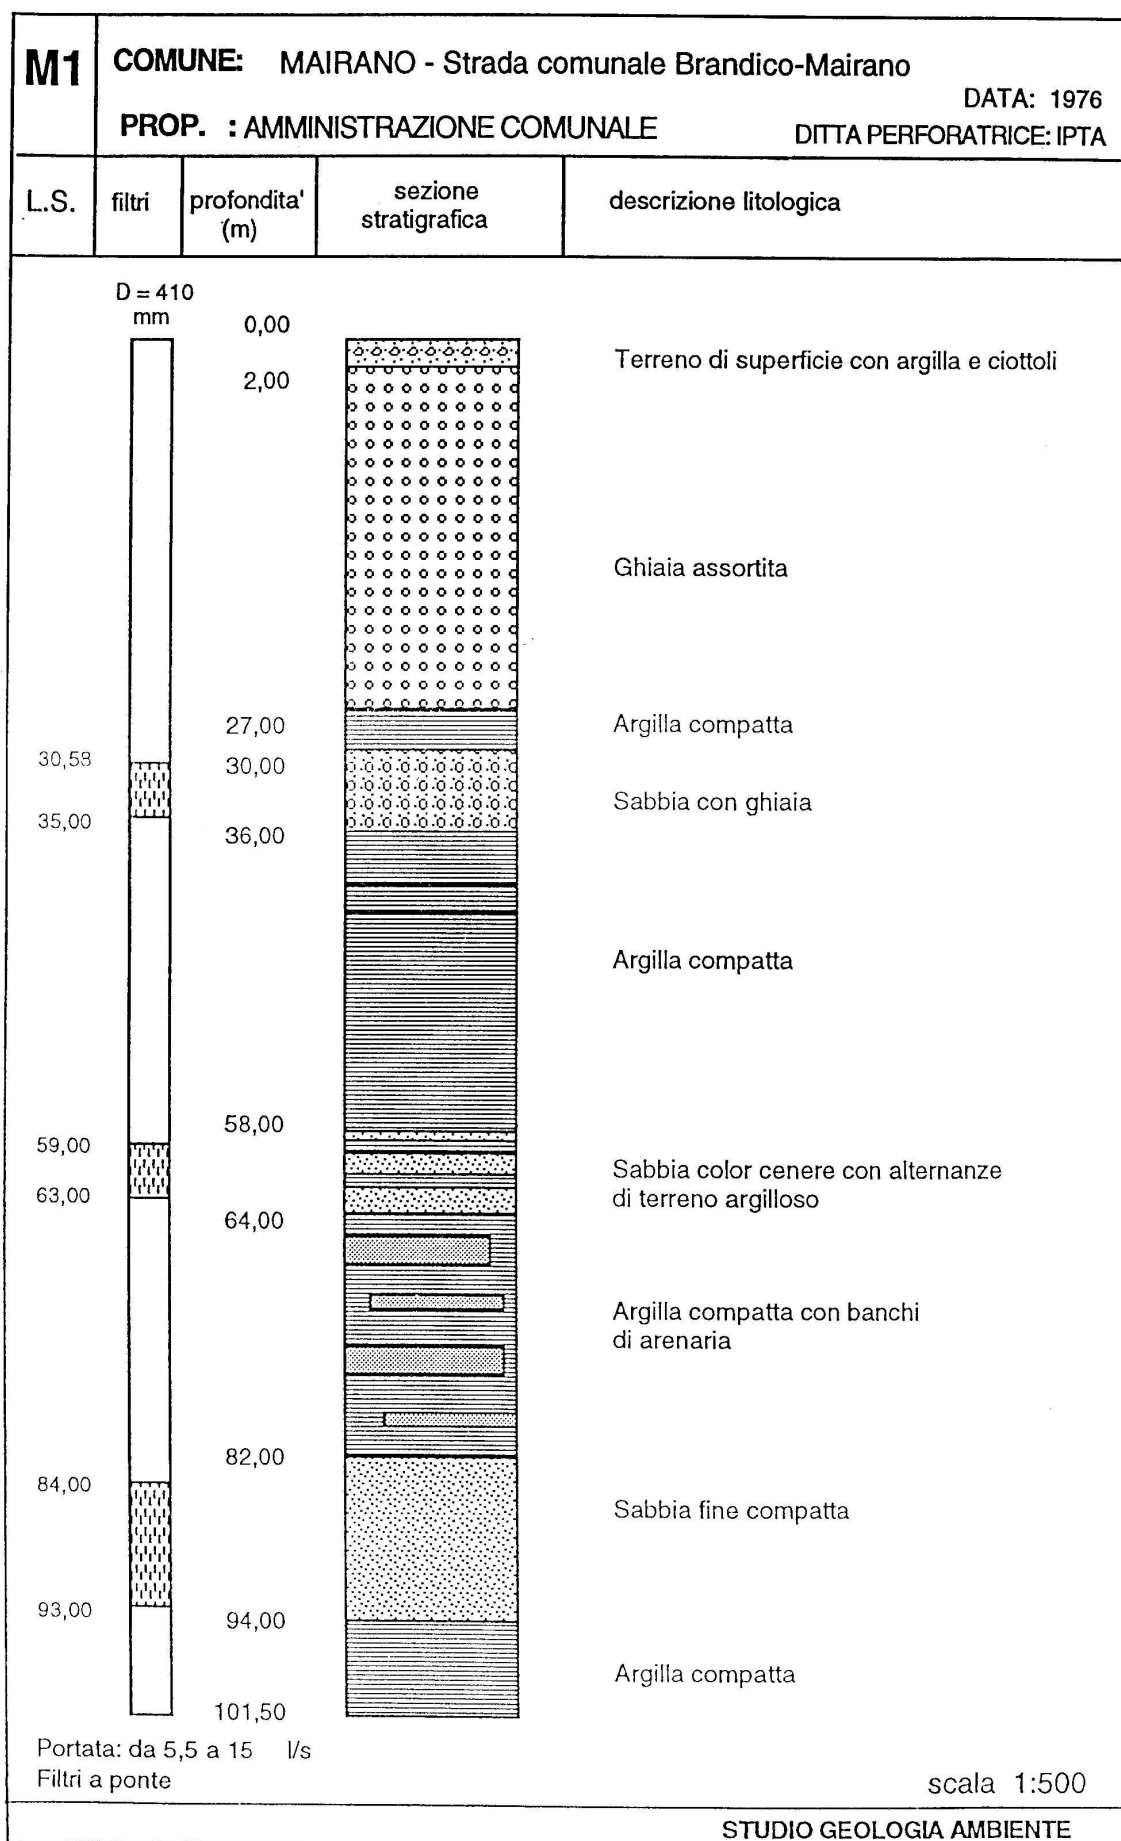

7 – PERIMETRAZIONE DELLE AREE DI SALVAGUARDIA (8)

CRITERI DI PERIMETRAZIONE (AREA DI RISPETTO)					
geometrico	X	temporale		idrogeologico	

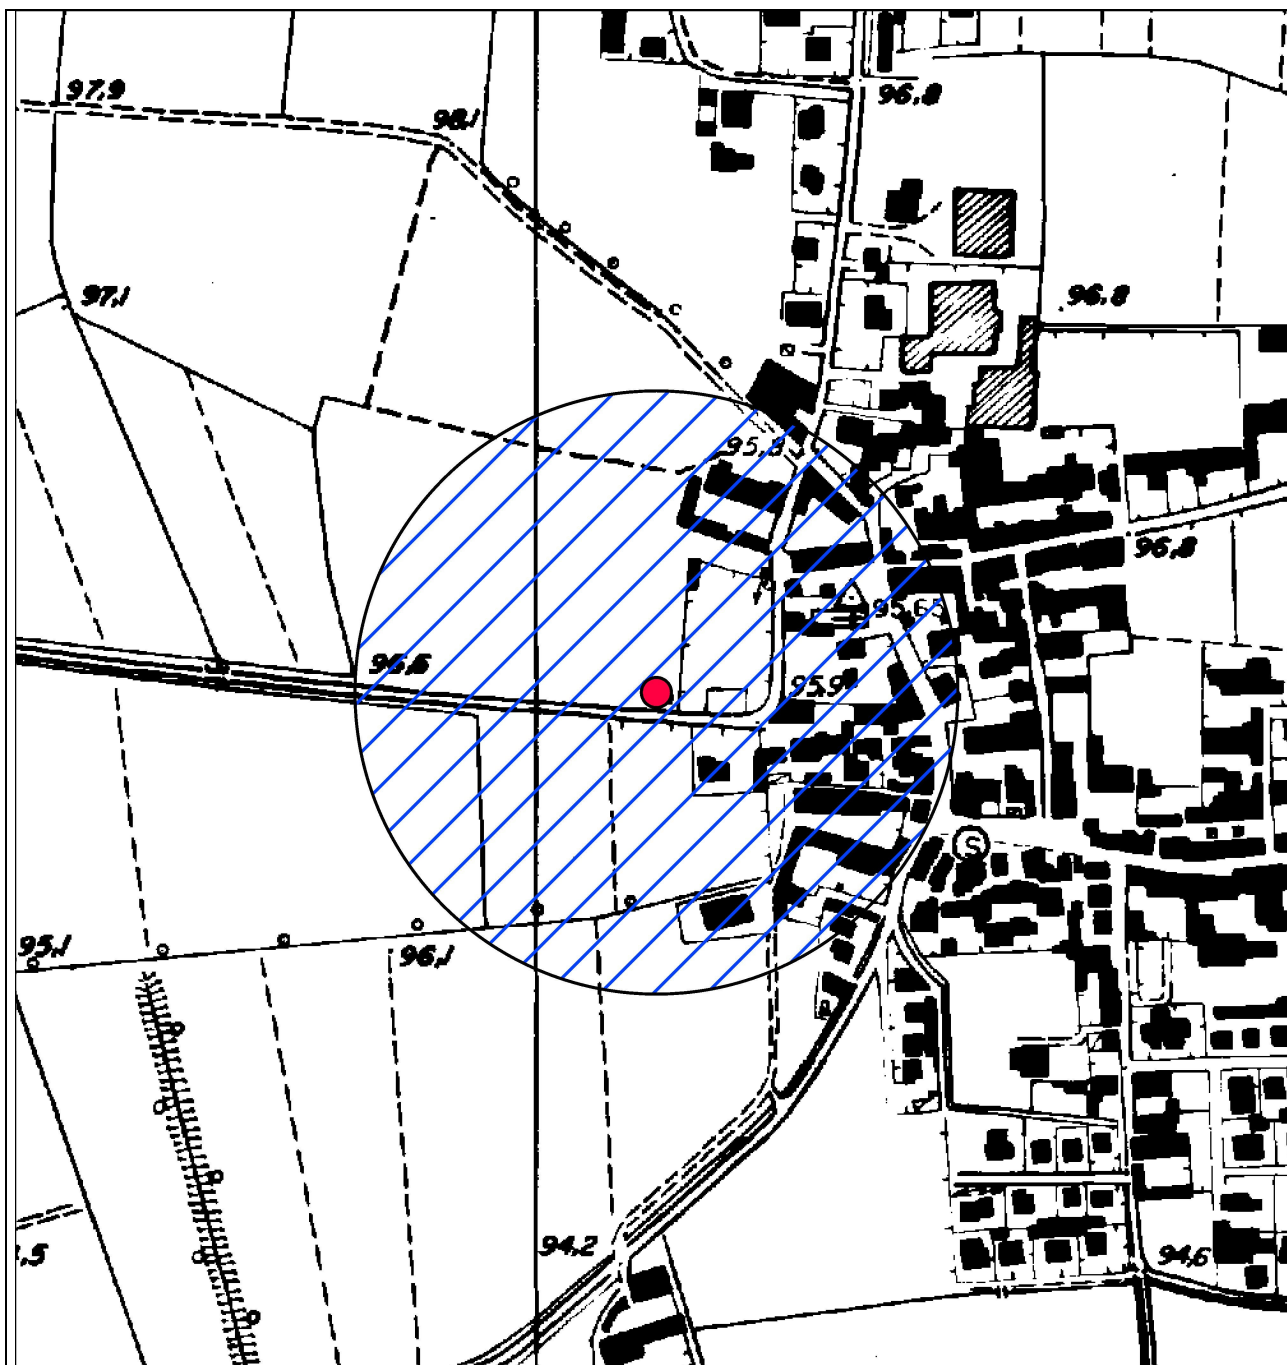

Scala 1:5000