



COMUNE DI MAIRANO

PIANO DI GOVERNO DEL TERRITORIO

DOCUMENTO DI PIANO

SISTEMA DELLA MOBILITA'

(Artt. 97 e 106 N.T.A. P.T.C. Provincia di Brescia)

TAVOLA 2

PLANIMETRIA RETE VIABILITA' ESISTENTE
FLUSSI DI TRAFFICO ESISTENTI


SCALA 1 : 10.000
DATA MAGGIO 2010

IL SINDACO

IL SEGRETARIO

GRUPPO DI LAVORO

- Dott. Arch. Pierfranco Rossetti (aspetti territoriali e urbanistici) - coordinatore
- Angelo Straolizini & Partners S.r.l. (aspetti socio-economici)
- Dott. Ing. Vincenzo Bonometti (aspetti della mobilità)
- Dott. Geol. Laura Zilliani (aspetti geologici idrogeologici e sismici)
- Professione Ambiente Studio Associato: (aspetti agronomici e ambientali)

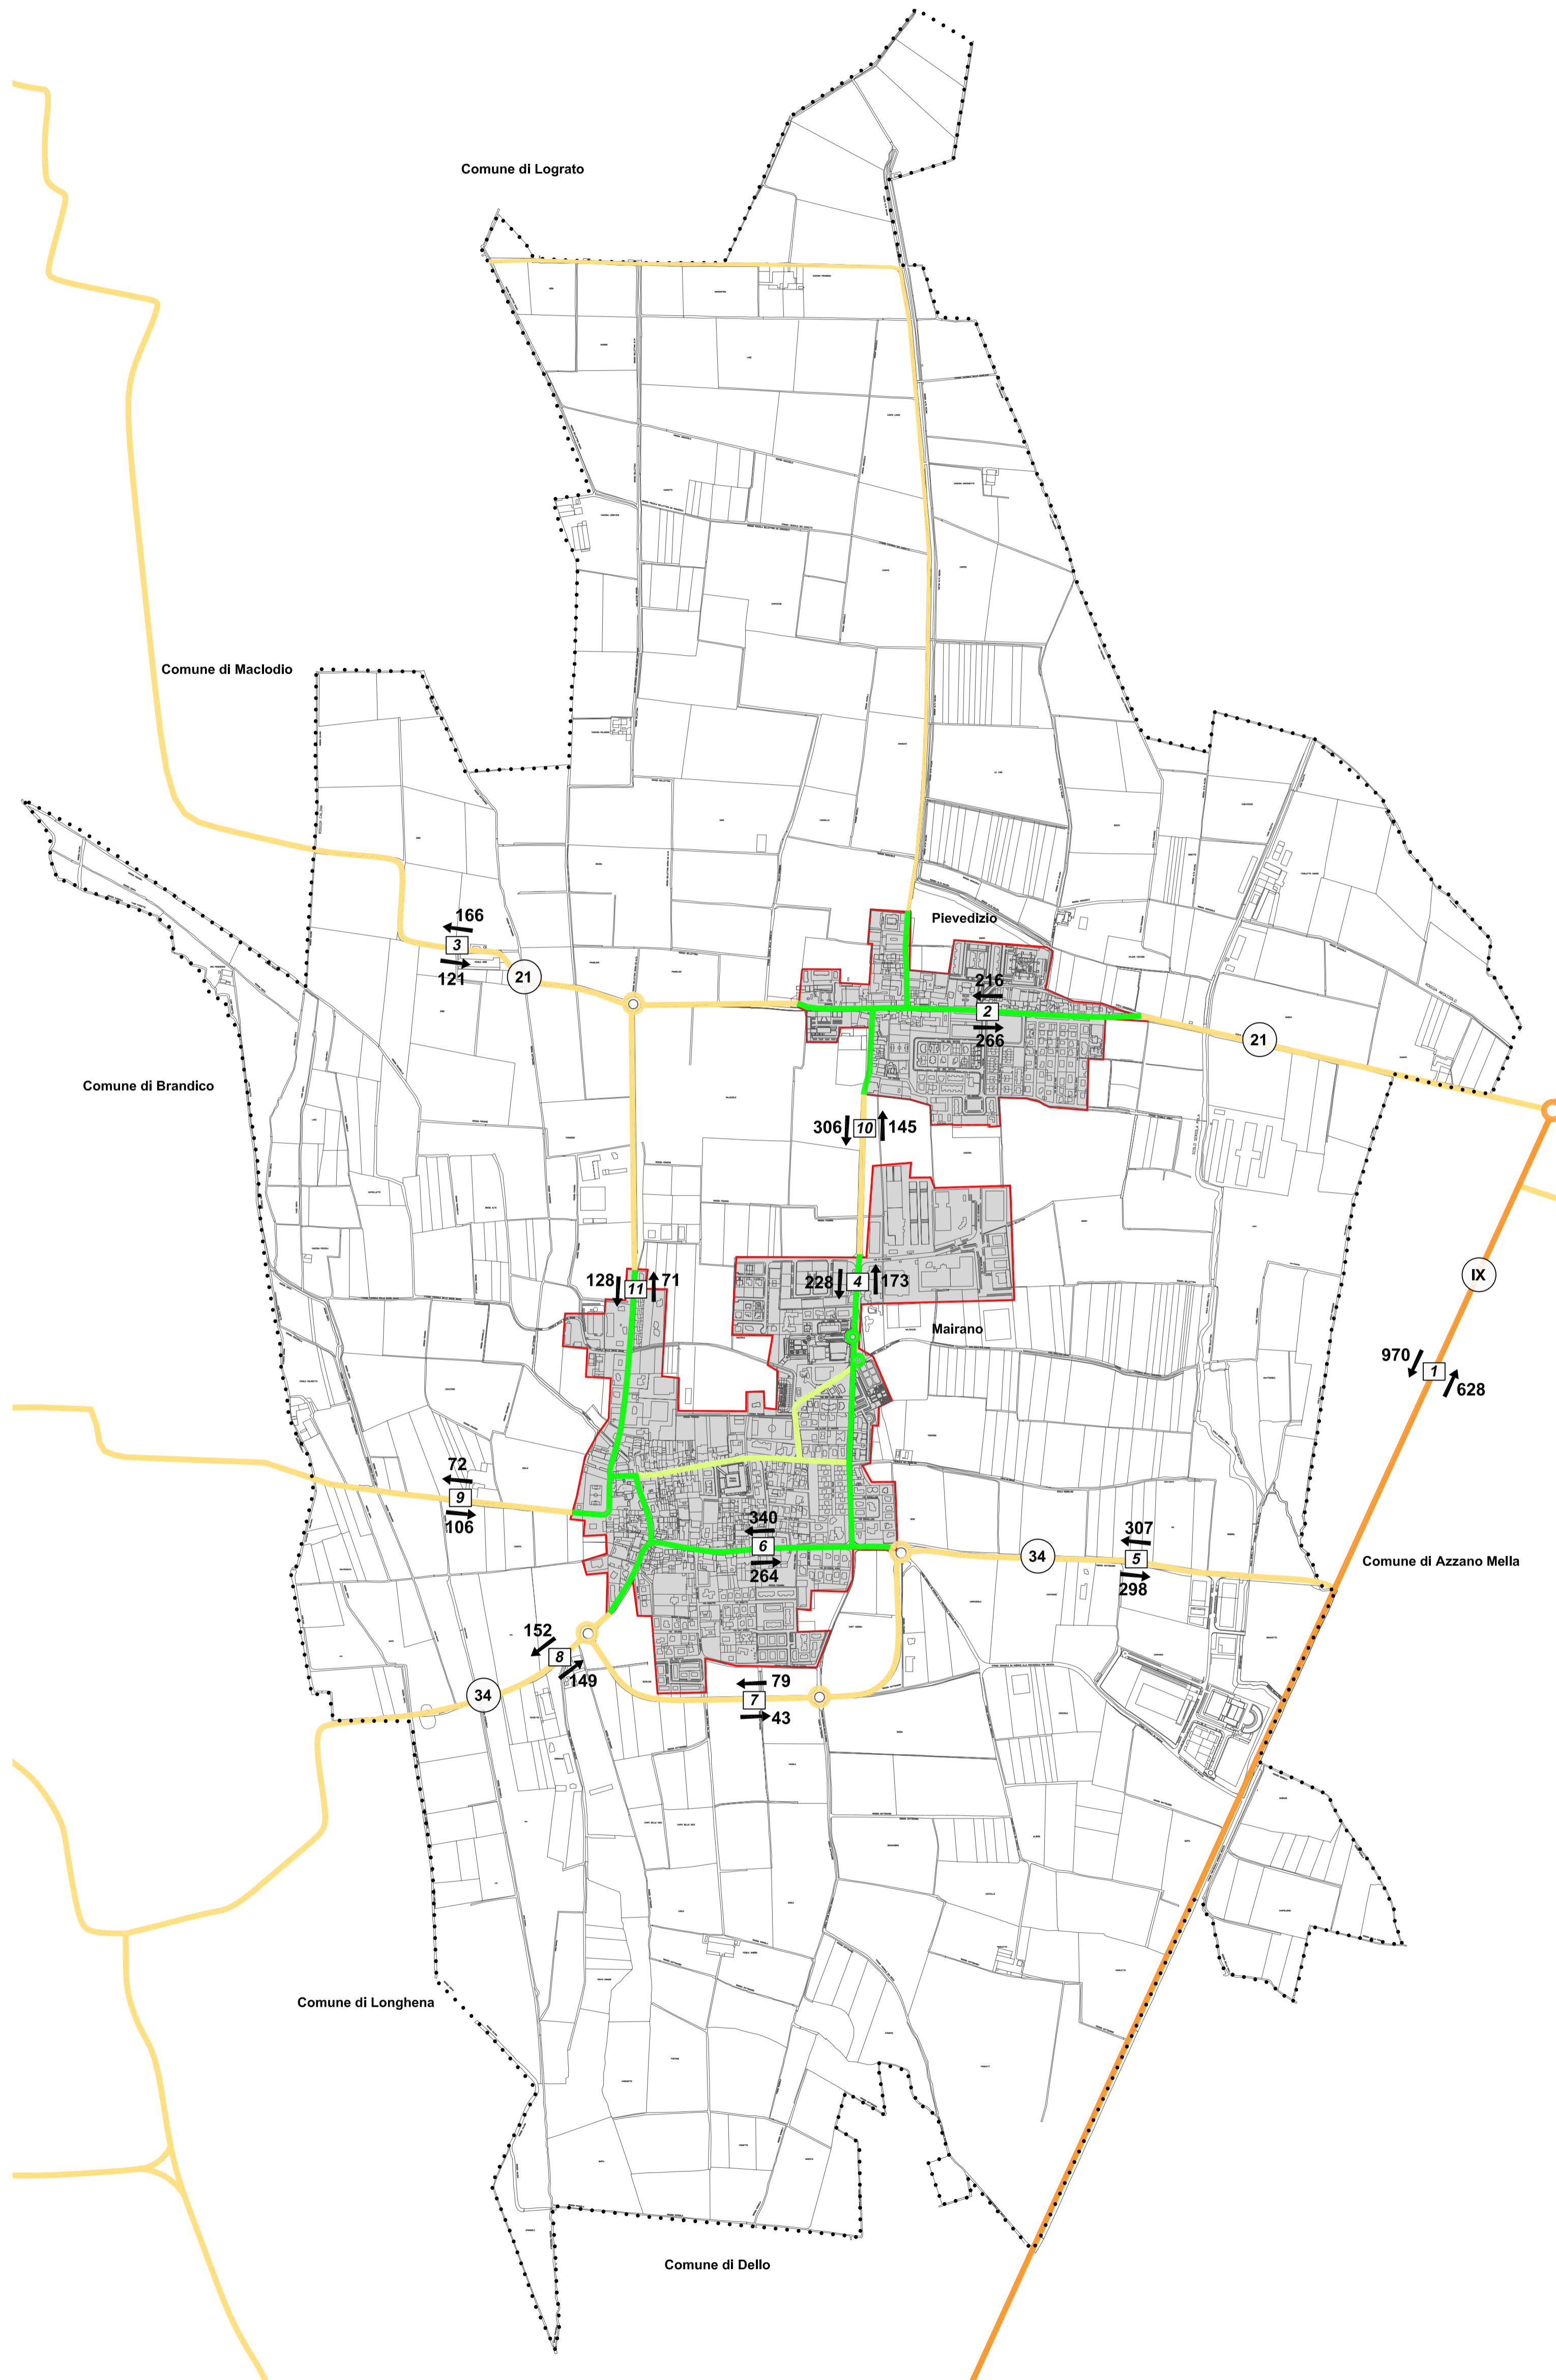

LEGENDA

A	AUTOSTRADE
B	STRADE EXTRAURBANE PRINCIPALI
C	STRADE EXTRAURBANE SECONDARIE
E1	STRADE URBANE DI INTERQUARTIERE
E	STRADE URBANE DI QUARTIERE
E2	STRADE URBANE INTERZONALE
F EX	STRADE LOCALI EXTRAURBANE
F U	STRADE LOCALI URBANE

- PERIMETRO CENTRI ABITATI
- PERIMETRO TERRITORIO COMUNALE
- FLUSSI DI TRAFFICO ESISTENTI (AUTOVEICOLI EQUIVALENTI)

- 1 SP IX - VIA QUINZANO
- 2 VIA MAZZINI
- 3 SP 21 - STRADA COMUNALE DA LOGRATO A MAIRANO
- 4 VIA IV NOVEMBRE
- 5 SP34 - STRADA VICINALE DELLA POLA
- 6 VIA MATTEOTTI
- 7 SP34 VARIANTE SUD
- 8 SP34 - STRADA COMUNALE DA LONGHENA A MAIRANO
- 9 STRADA COMUNALE DA BRANDICO A MAIRANO
- 10 VIA CADUTI DELLA LOGGIA
- 11 VIA ZANARDELLI
- 34 SP34 BARGNANO-LONGHENA-MAIRANO
- 21 SP21 TRAVAGLIATO-BAGNOLO MELLA
- IX SPIX BRESCIA-QUINZANO