REGIONE LOMBARDIA — PROVINCIA DI BRESCIA

COMUNE DI MAIRANO

PIANO DI GOVERNO DEL TERRITORIO

DOCUMENTO DI PIANO

SISTEMA DELLA MOBILITA'

(Artt. 97 e106 N.T.A. P.T.C. Provincia di Brescia)

TAVOLA 3

PLANIMETRIA PREVISIONE DI PIANO E RELATIVA RETE VIABILITA'
FLUSSI DI TRAFFICO ESISTENTI SU RETE VIABILITA' DI PREVISIONE

SCALA 1 : 10.000
DATA MAGGIO 2010

IL SINDACO — IL SEGRETARIO

GRUPPO DI LAVORO

- Dott. Arch. Pierfranco Rossetti (aspetti territoriali e urbanistici) - coordinatore
- Angelo Straolzini & Partners S.r.l. (aspetti socio-economici)
- Dott. Ing. Vincenzo Bonometti (aspetti della mobilità)
- Dott. Geol. Laura Ziliani (aspetti geologici idrogeologici e sismici)
- Professione Ambiente Studio Associato: (aspetti agronomici e ambientali)

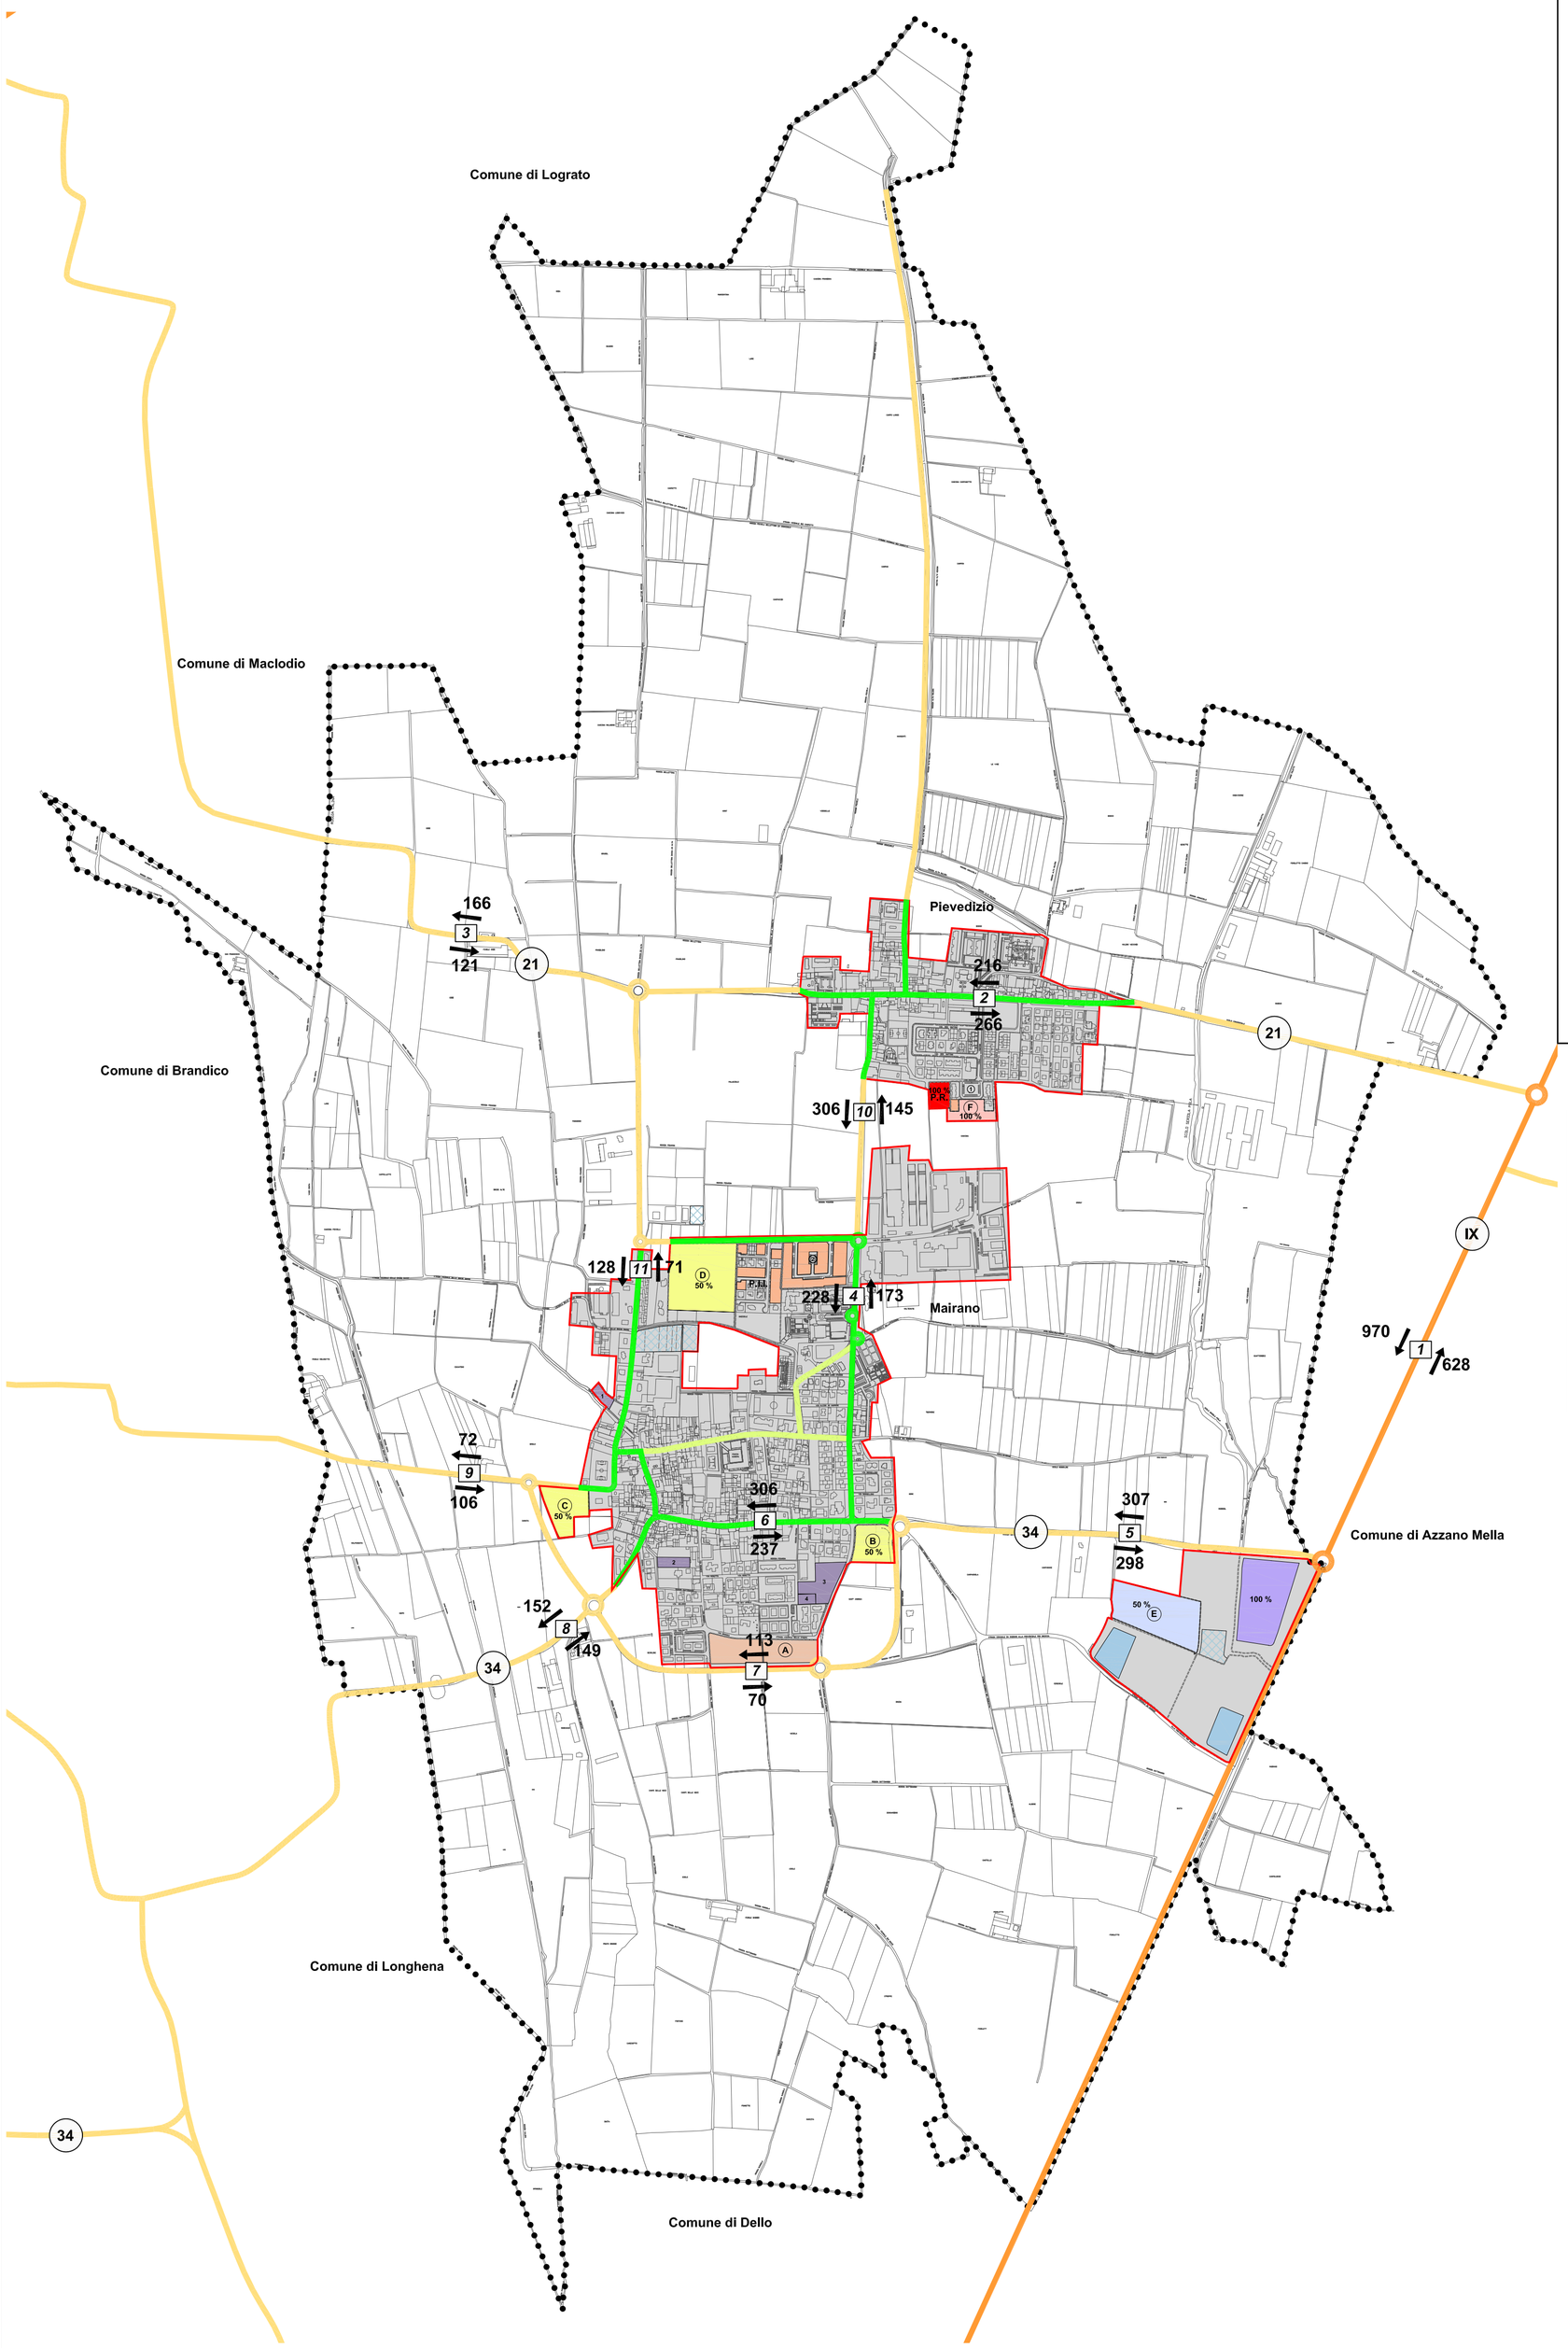

LEGENDA

A	AUTOSTRADE
B	STRADE EXTRAURBANE PRINCIPALI
C	STRADE EXTRAURBANE SECONDARIE
E1	STRADE URBANE DI INTERQUARTIERE
E	STRADE URBANE DI QUARTIERE
E2	STRADE URBANE INTERZONALE
F EX	STRADE LOCALI EXTRAURBANE
F U	STRADE LOCALI URBANE

PERIMETRO CENTRI ABITATI

PERIMETRO TERRITORIO COMUNALE

XXX FLUSSI DI TRAFFICO ESISTENTI
ORA DI PUNTA SERA 17:30/18.30 - GIORNO FERIALE

1. SP IX - VIA QUINZANO
2. VIA MAZZINI
3. SP 21 - STRADA COMUNALE DA LOGRATO A MAIRANO
4. VIA IV NOVEMBRE
5. SP34 - STRADA VICINALE DELLA POLA
6. VIA MATTEOTTI
7. SP34 VARIANTE SUD
8. SP34 - STRADA COMUNALE DA LONGHENA A MAIRANO
9. STRADA COMUNALE DA BRANDICO A MAIRANO
10. VIA CADUTI DELLA LOGGIA
11. VIA ZANARDELLI

34 SP34 BARGNANO-LONGHENA-MAIRANO
21 SP21 TRAVAGLIATO-BAGNOLO MELLA
IX SPIX BRESCIA-QUINZANO

RESIDUO P.R.G. VIGENTE

RESIDENZA
- Trasformazione del patrimonio esistente
- Lotti di completamento
- Piani esecutivi in atto
- Piano esecutivo / ambito di possibile trasformazione

PRODUTTIVO
- Lotti di completamento
- Piano esecutivo in atto

COMMERCIALE
- Piano esecutivo in atto

P.G.T.

- Lotti di completamento
- Ambito di possibile trasformazione residenziale
- Ambito di possibile trasformazione produttivo
- Ambito di possibile trasformazione direzionale