COMUNE DI MAIRANO
Provincia di Brescia

PIANO DI GOVERNO DEL TERRITORIO
Approvato con delibera C.C. n° 02 del 15/01/2011, pubb. B.U.R.L. n° 24 del 15/06/2011)

ai sensi della Legge Regionale 11 marzo 2005, n° 12 e ss. mm. e. ii.

PRIMA VARIANTE AL PIANO DI GOVERNO DEL TERRITORIO - 2017

PIANO DEI SERVIZI

S.4d

Piano Urbano Generale dei Sevizi nel Sottosuolo (P.U.G.S.S)
Rete smaltimento delle acque:
stato di fatto ed elementi di progetto

scala 1: 3.000

Il Sindaco

Il Responsabile del Procedimento

Il Segretario

Adottato con delibera del C.C. n° .... del....................
Approvato con delibera del C.C. n° .... del....................
Pubblicato sul B.U.R.L. n° .... del....................

PROGETTISTA INCARICATO
Arch. Antonio Rubagotti

PROGETTISTA
Arch. Iunior Fabio Facchetti

COLLABORATORE
Matteo Rizzi

CONSULENTE
Dott. Davide Gerevini

ESTENSORE e
COORDINATORE P.G.T.
✠Arch. Pierfranco Rossetti ✠

2017 (ns. rif. 318-U)

architettura
e territorio
antonio rubagotti architetto
via rodi 27 25124 brescia tel.0302425005 fax0302055909
info@aetstudio.it territorio@aetstudio.it www.aetstudio.it

PRINCIPALI PREVISIONI DI PIANO

🟫	Ambiti di Trasformazione a destinazione prevalentemente residenziale
🟨	Ambiti di Trasformazione a destinazione prevalentemente commerciale-terziario
🟩	Ambiti per servizi pubblici e di interesse pubblico o generale di previsione
🟫	Ambiti per servizi tecnologici di previsione

RETI DI SMALTIMENTO DELLE ACQUE

Smaltimento delle acque - elementi lineari: 070201

L_F_TY - L_F_TIPFOG - L_F_TIPLIN

—	Tipologia di tratta non specificata, fognatura nera, condotta a pelo libero
—	Tipologia di tratta non conosciuta, fognatura nera, condotta a pelo libero
—	Tipologia di tratta non conosciuta, fognatura nera, tubo in pressione

Smaltimento delle acque - elementi puntuali: 070202

P_F_TY

●	02 Impianto di depurazione
●	04 Vasca di decantazione
•	0702 Pozzetto di ispezione
◐	1501 Riduttore a T
▲	22 Nodo di immissione/affluenza
▲	23 Scaricatore di piena

PREVISIONI DI RETE

—	Estendimenti fognatura

Individuazione dello stralcio cartografico rispetto al confine amministrativo comunale

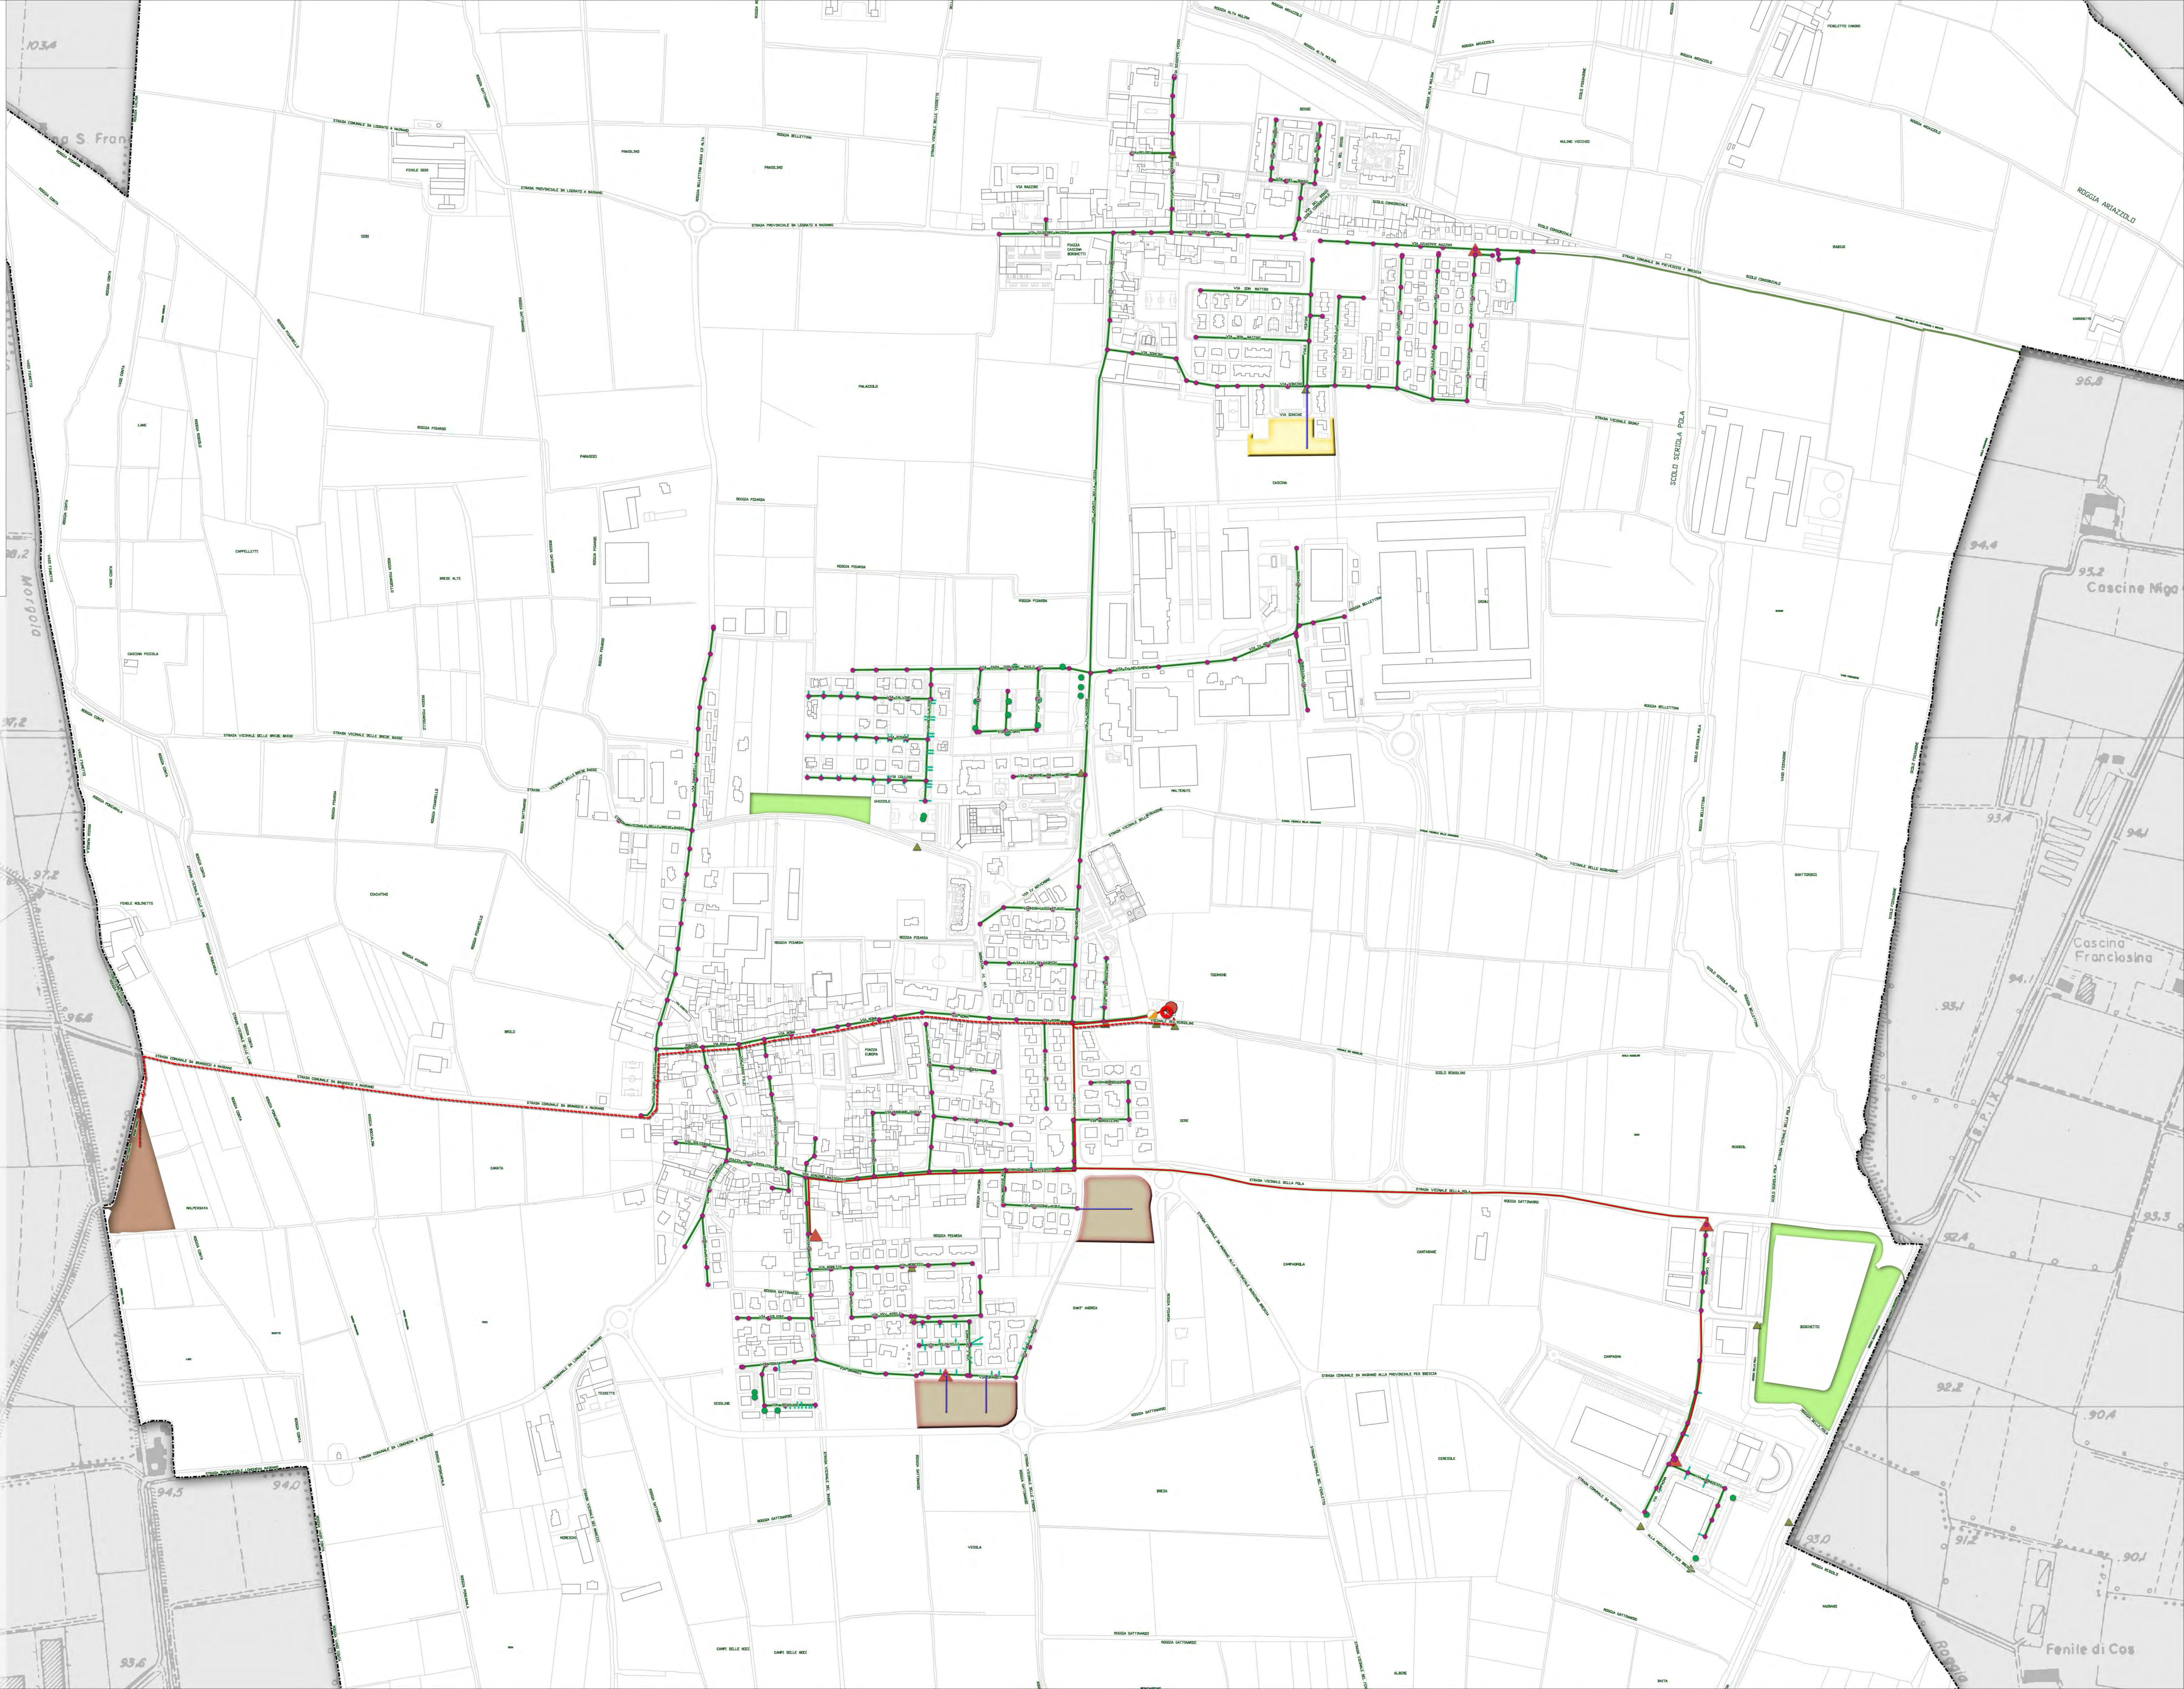
ROGGIA ARIAZZOLO
Cascine Nigo
Cascina Franclosina
Fenile di Cos
SCOLO SERIOLA POLA
STRADA VICINALE DELLA POLA
STRADA COMUNALE DI MAIRANO ALLA PROVINCIALE PER BRESCIA
PIAZZA EUROPA
ROGGIA PISANDA
ROGGIA SATTINARDO
VASO FIUMETTO